


1階平面図 S=1/200


記事	記号	凡例	記号	凡例	記号	凡例	記号	凡例	検図	工事名称	設計番号
									<b>飛島建設株式会社</b> 飛島建設(株)九州支店一級建築士事務所 福岡県知事登録第1-116号 一級建築士登録(大臣)第221059号 山本 義昭	九州大学連携型起業家育成施設建築工事 図面名称 1階平面図	縮尺 1/200 図番 A-



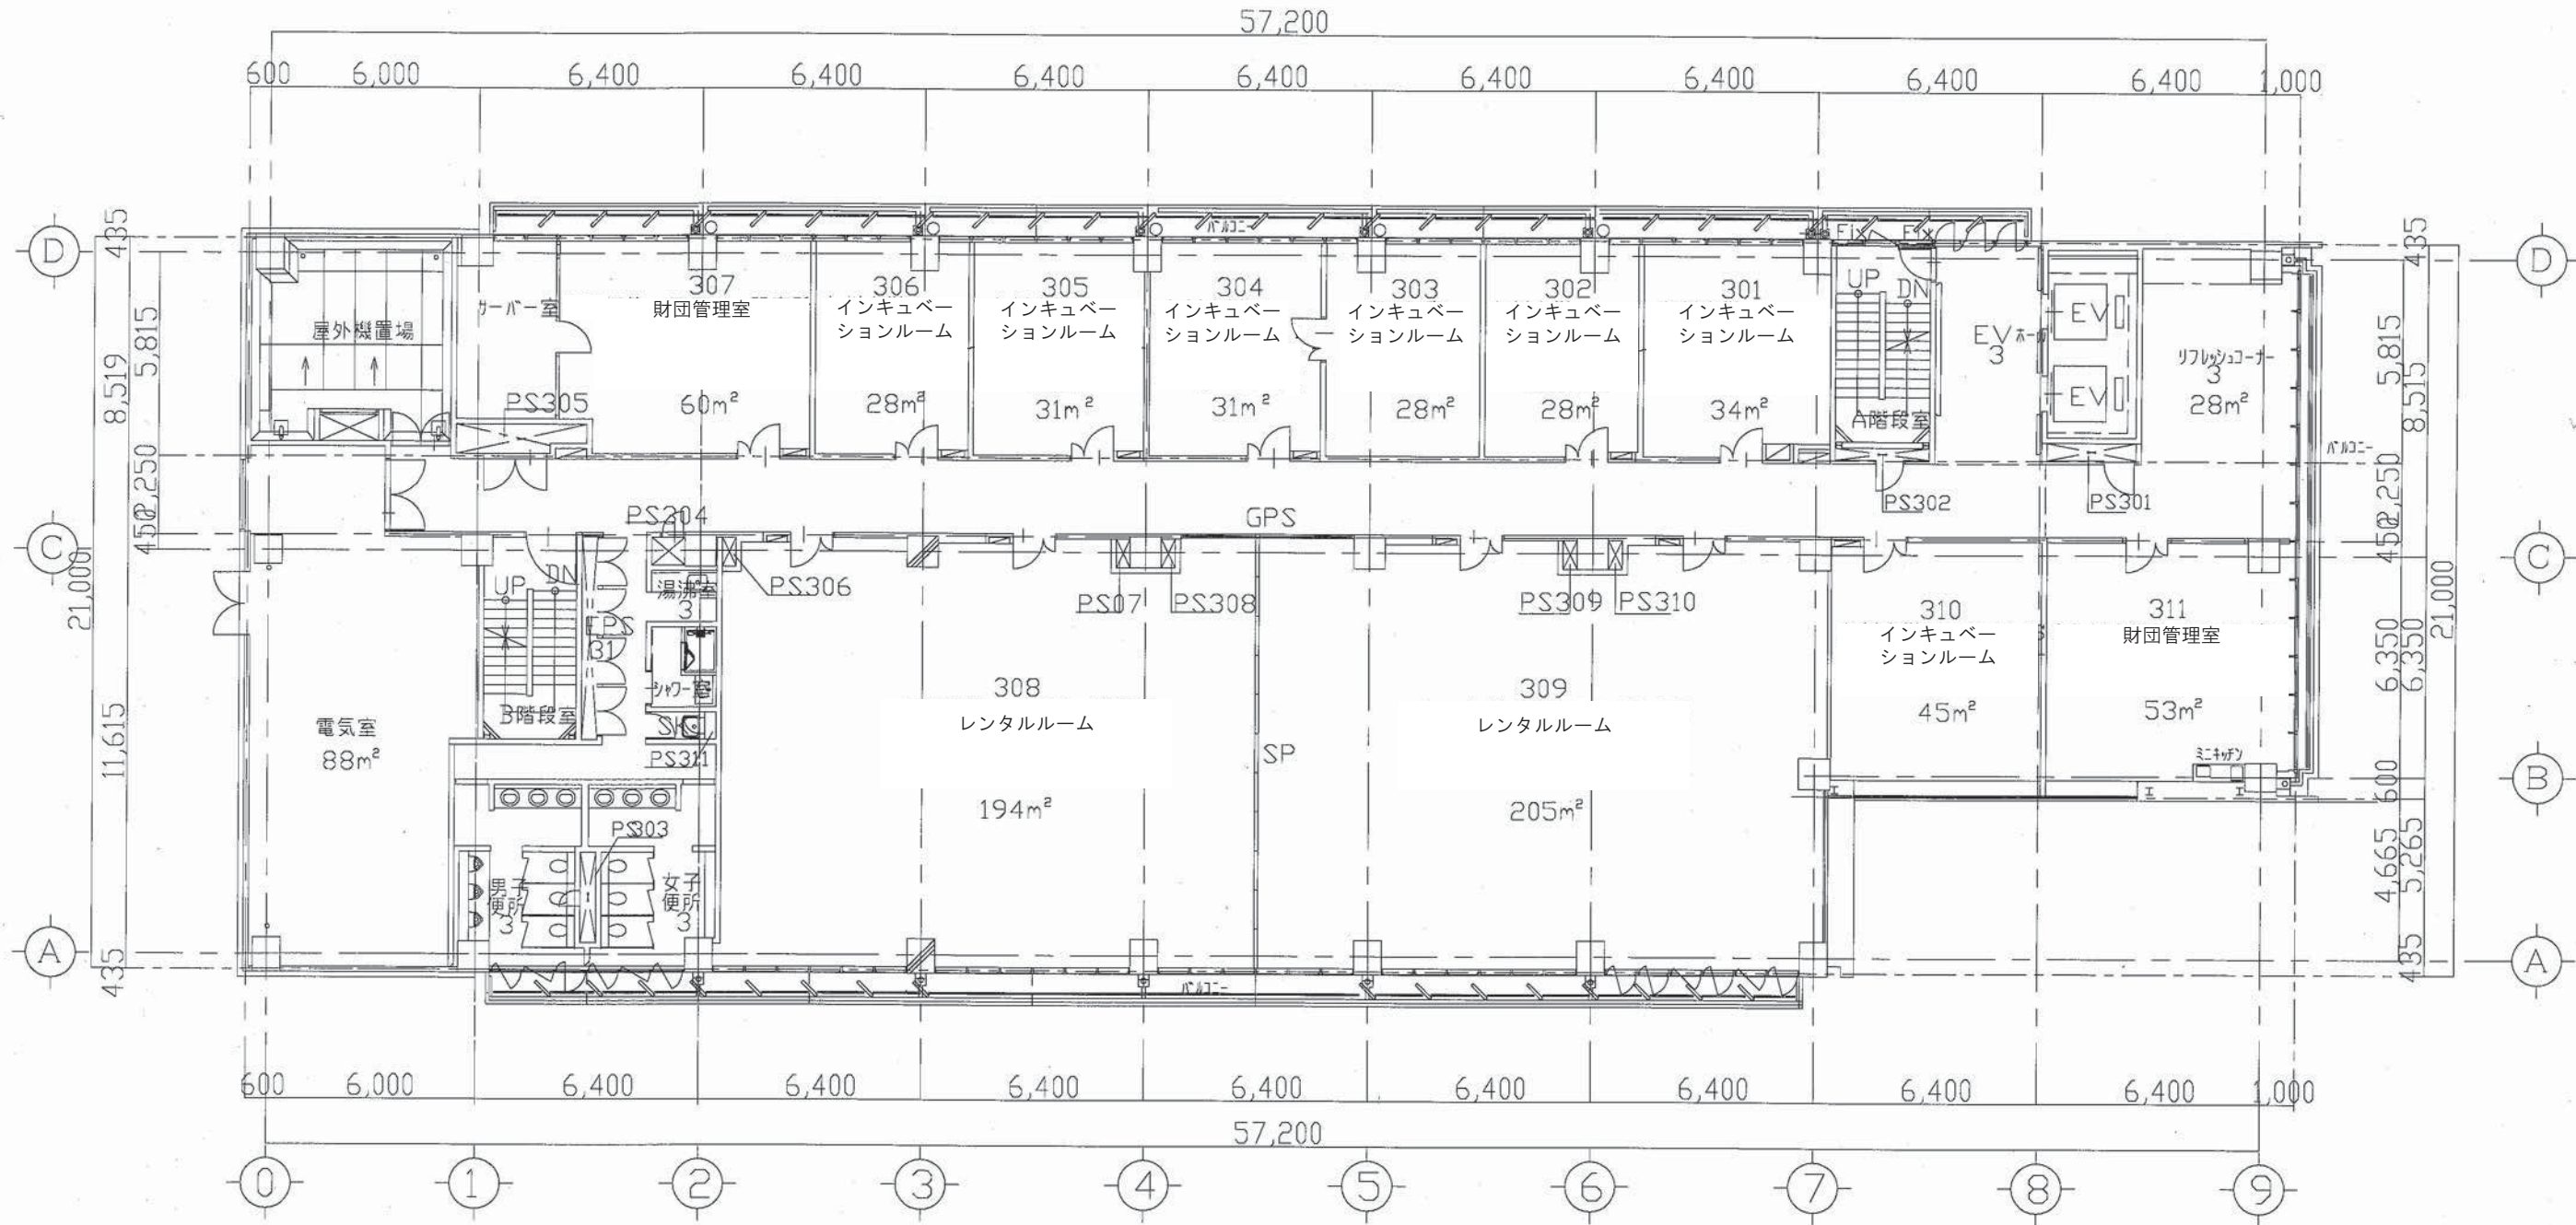

3階平面図 S=1/200

記事 記号 凡例 ----- ----- ----- -----				記号 凡例 ----- ----- ----- -----				記号 凡例 ----- ----- ----- -----				記号 凡例 ----- ----- ----- -----				<b>飛鳥建設株式会社</b> 飛鳥建設(株)九州支店一級建築士事務所 福岡県知事登録第1-116号 一級建築士登録(大臣)第221059号 山本 義昭		検図 日付	工事名称 九州大学連携型起業家育成施設建築工事 図面名称 3階平面図	設計番号 縮尺 1/200	図番 A-
--	--	--	--	---	--	--	--	---	--	--	--	---	--	--	--	--	--	----------	---	---------------------	----------

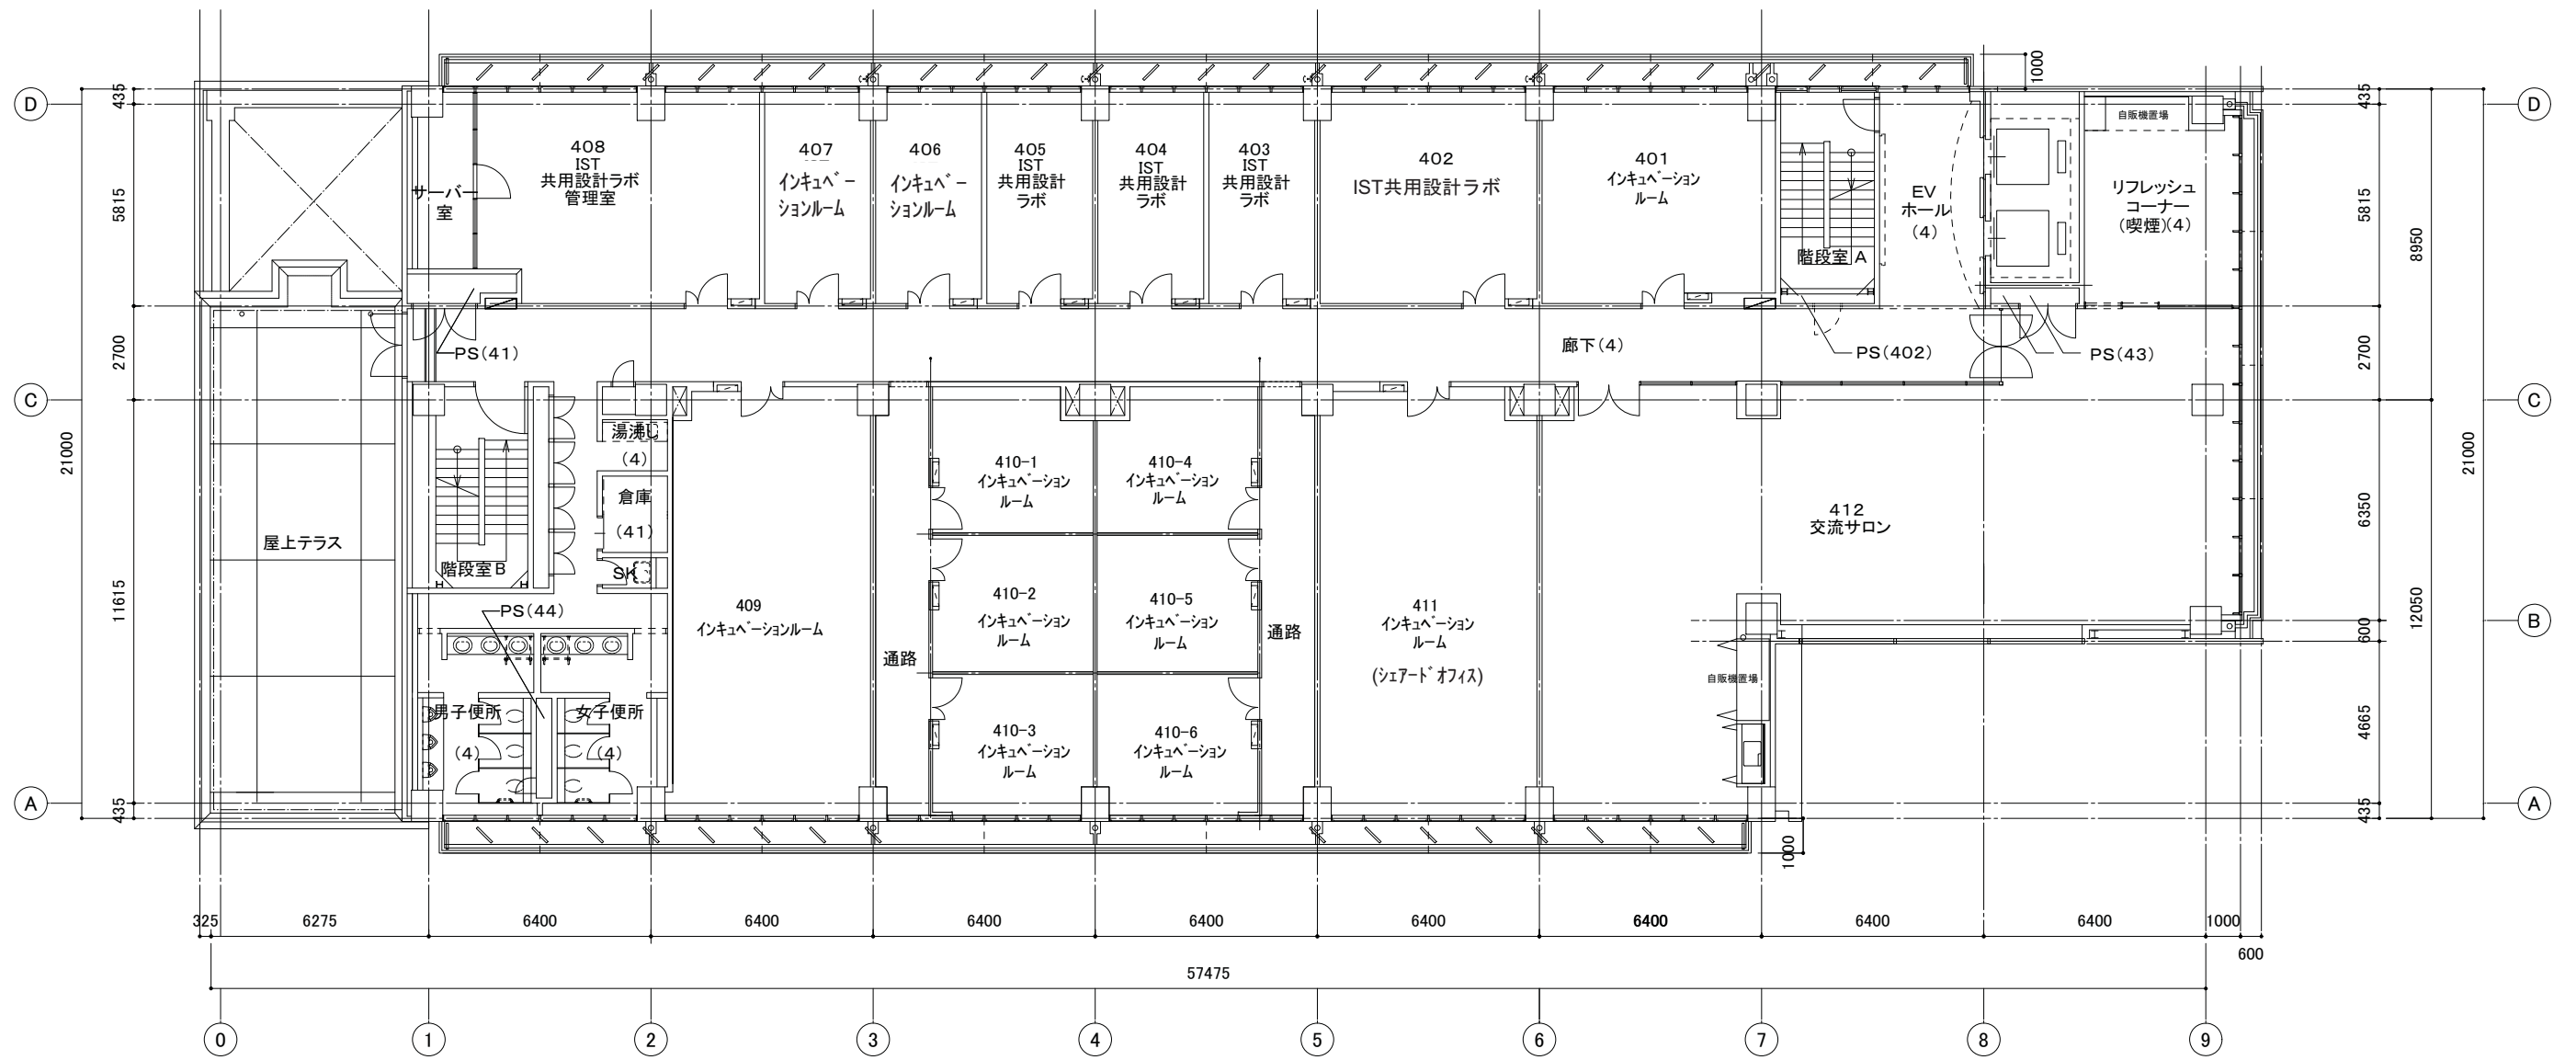


改修4階平面図 1:200

	一級建築士登録 第199170号 田淵正勝	福岡システムLSI総合開発センター 410号室改修工事	設計番号 12608	図面番号 A-12
	4階平面図	縮尺 1/200 100	日付	No.







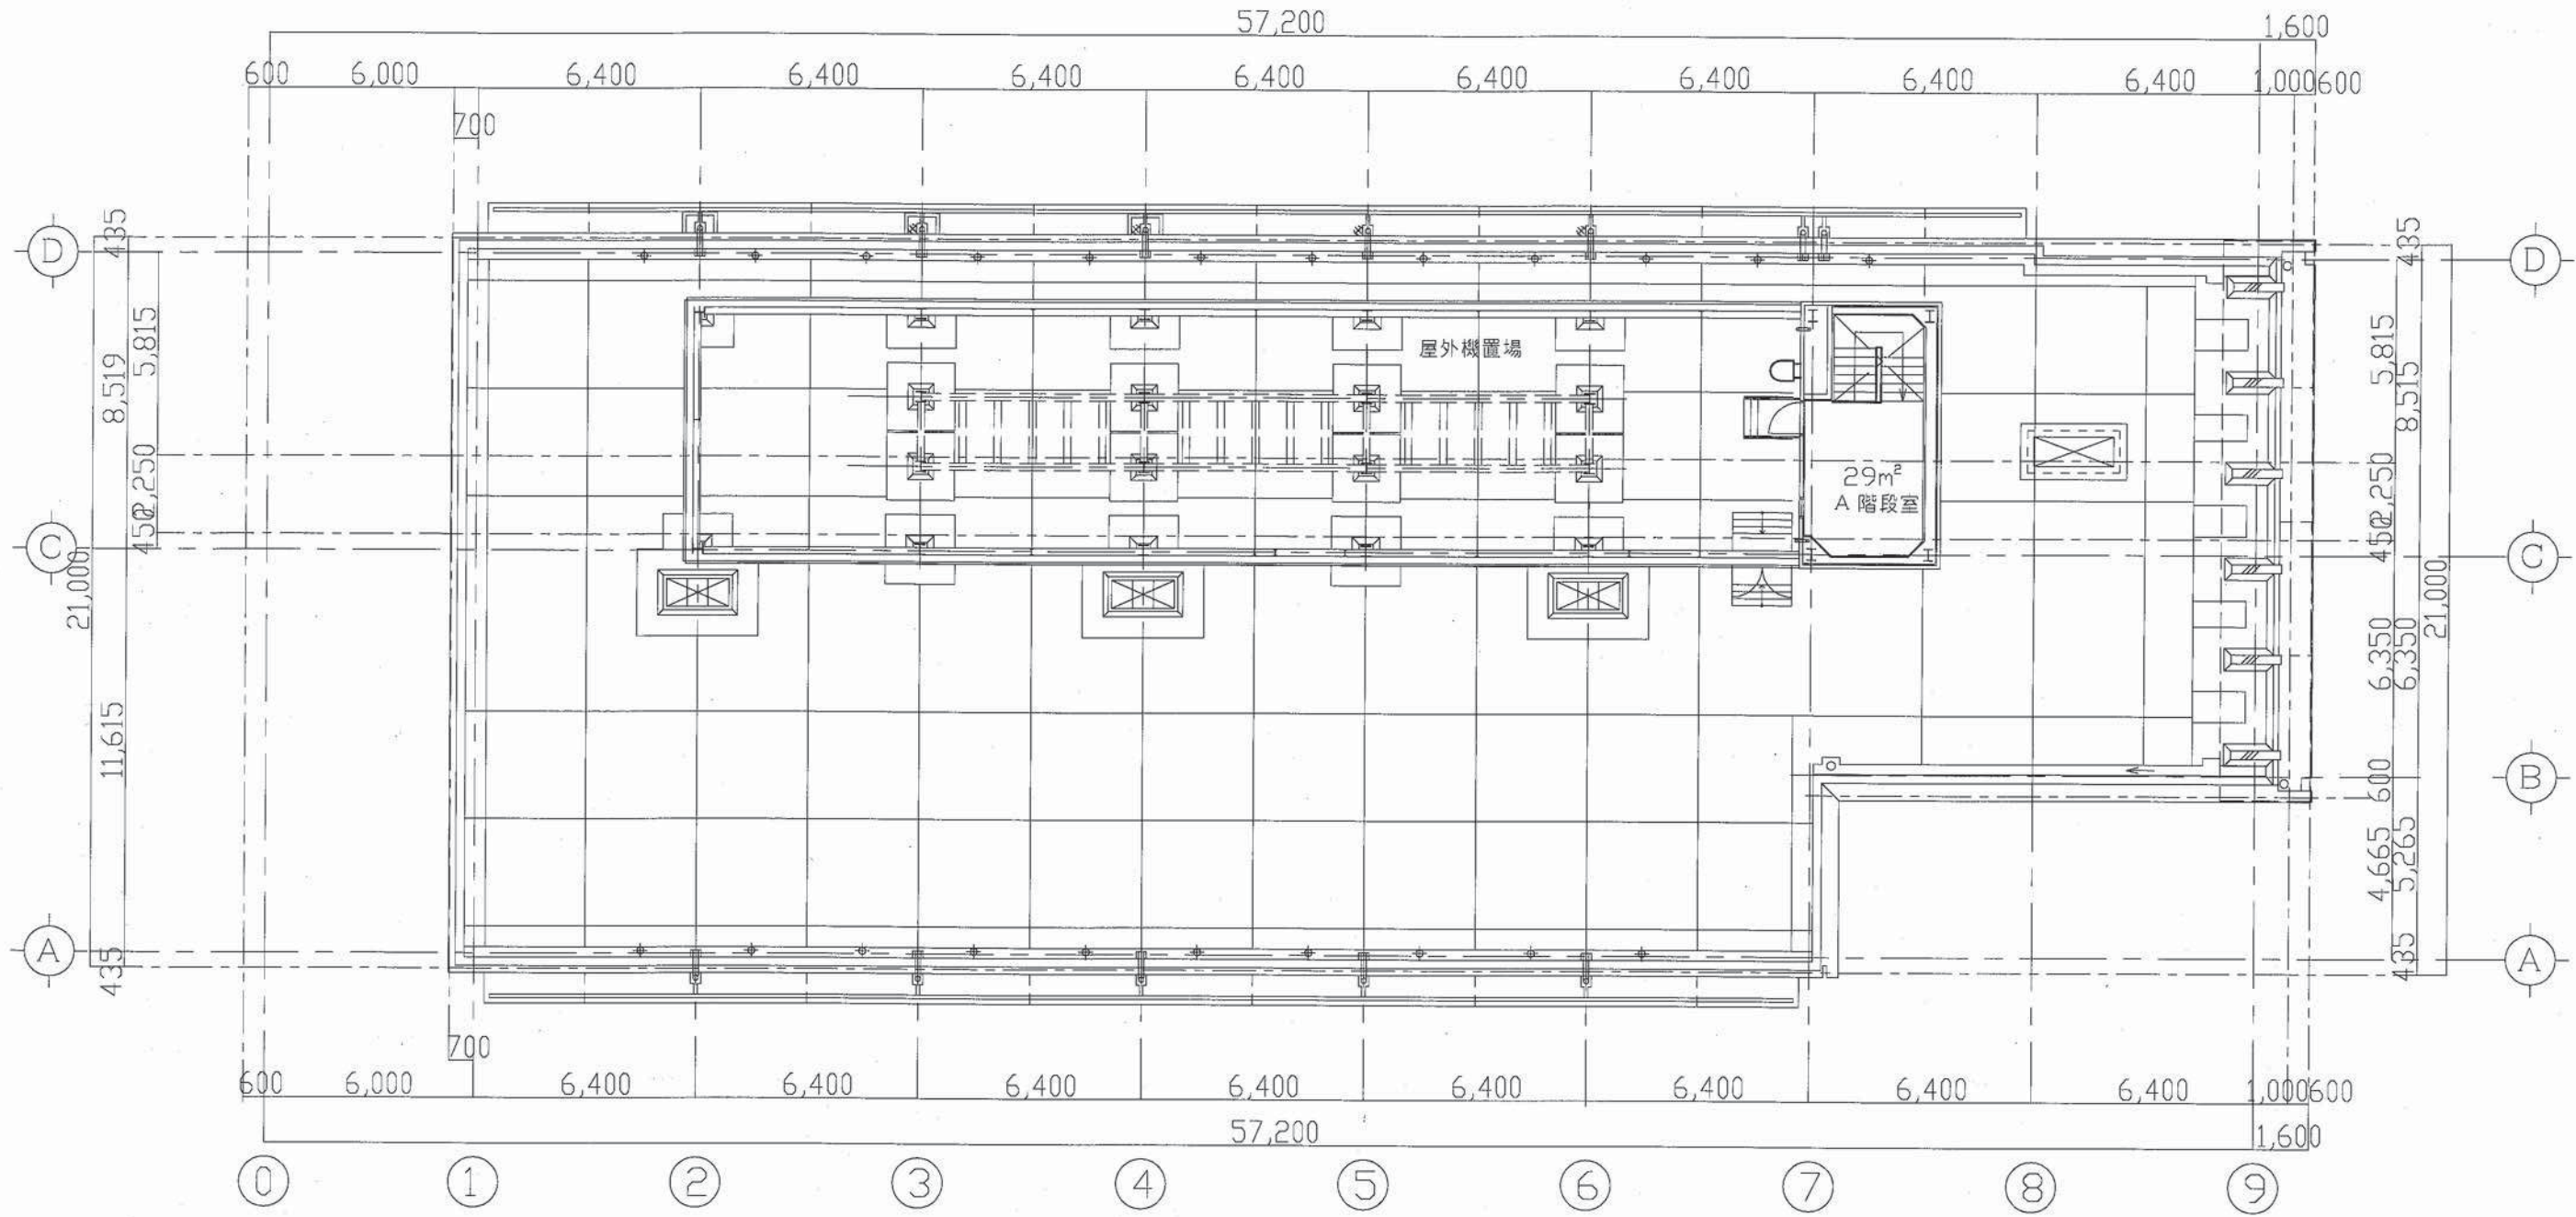

R階平面図 S=1/200

記事	記号	凡例	記号	凡例	記号	凡例	記号	凡例	記号	凡例	検図	工事名称	設計番号
											日付	九州大学連携型起業家育成施設建築工事	
											図面名称	R階平面図	縮尺
												1/200	図番
													A-

**飛島建設株式会社**  
 飛島建設(株)九州支店一級建築士事務所 福岡県知事登録第1-116号  
 一級建築士登録(大臣)第221059号 山本 義昭



